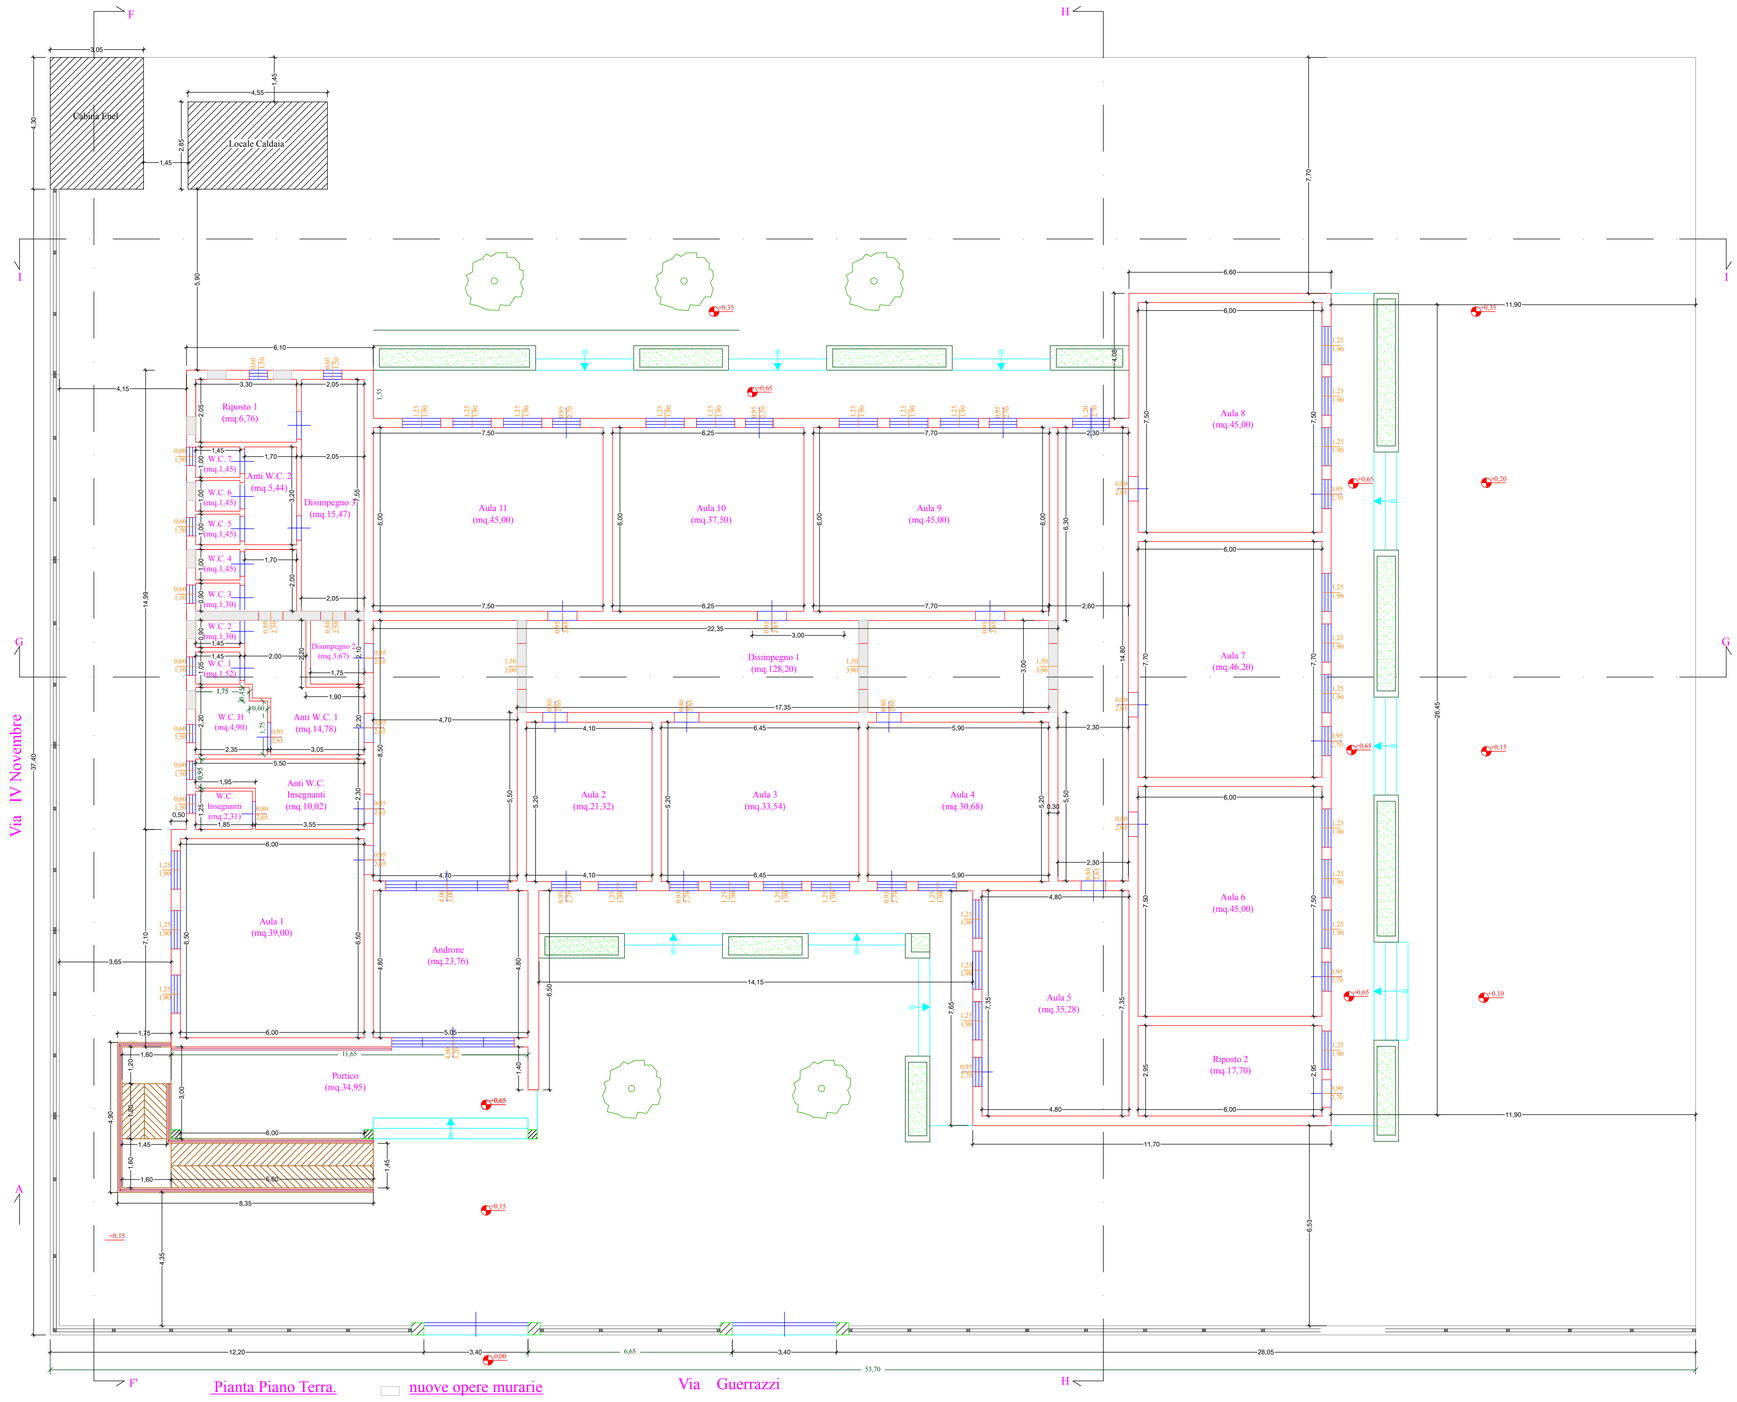

Pianta Piano Terra. nuove opere murarie