



PIANTA SEMINTERRATO

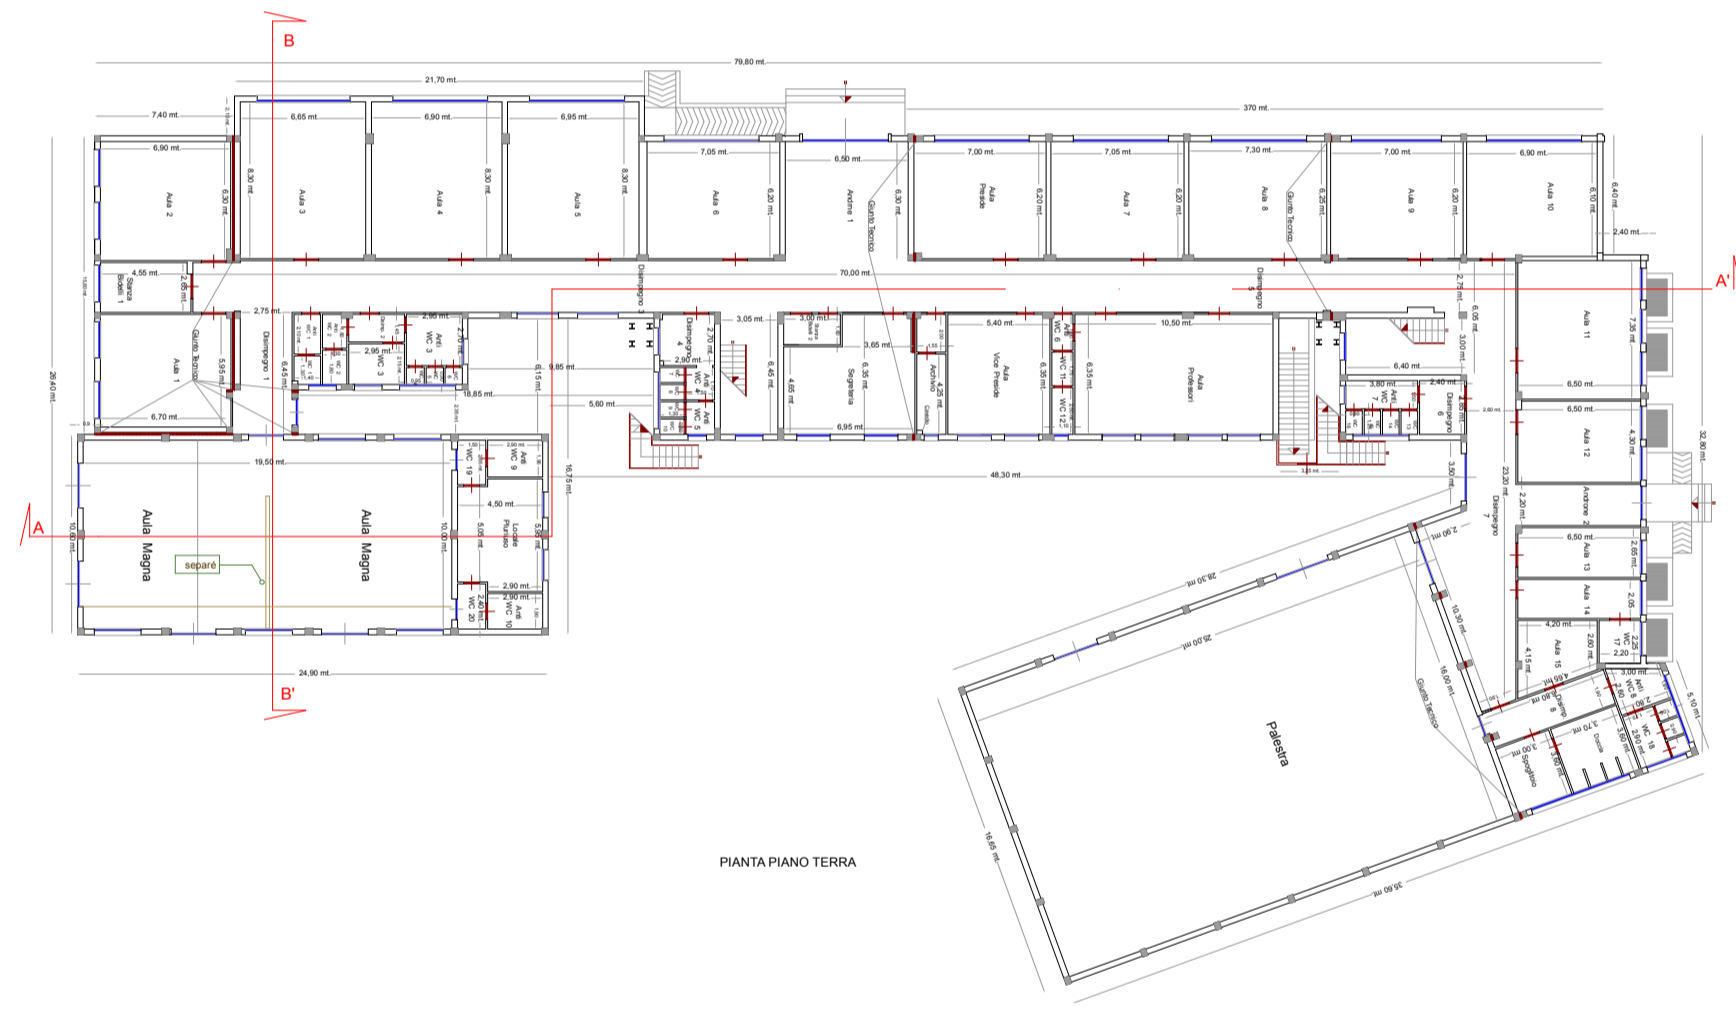

PIANTA PIANO TERRA

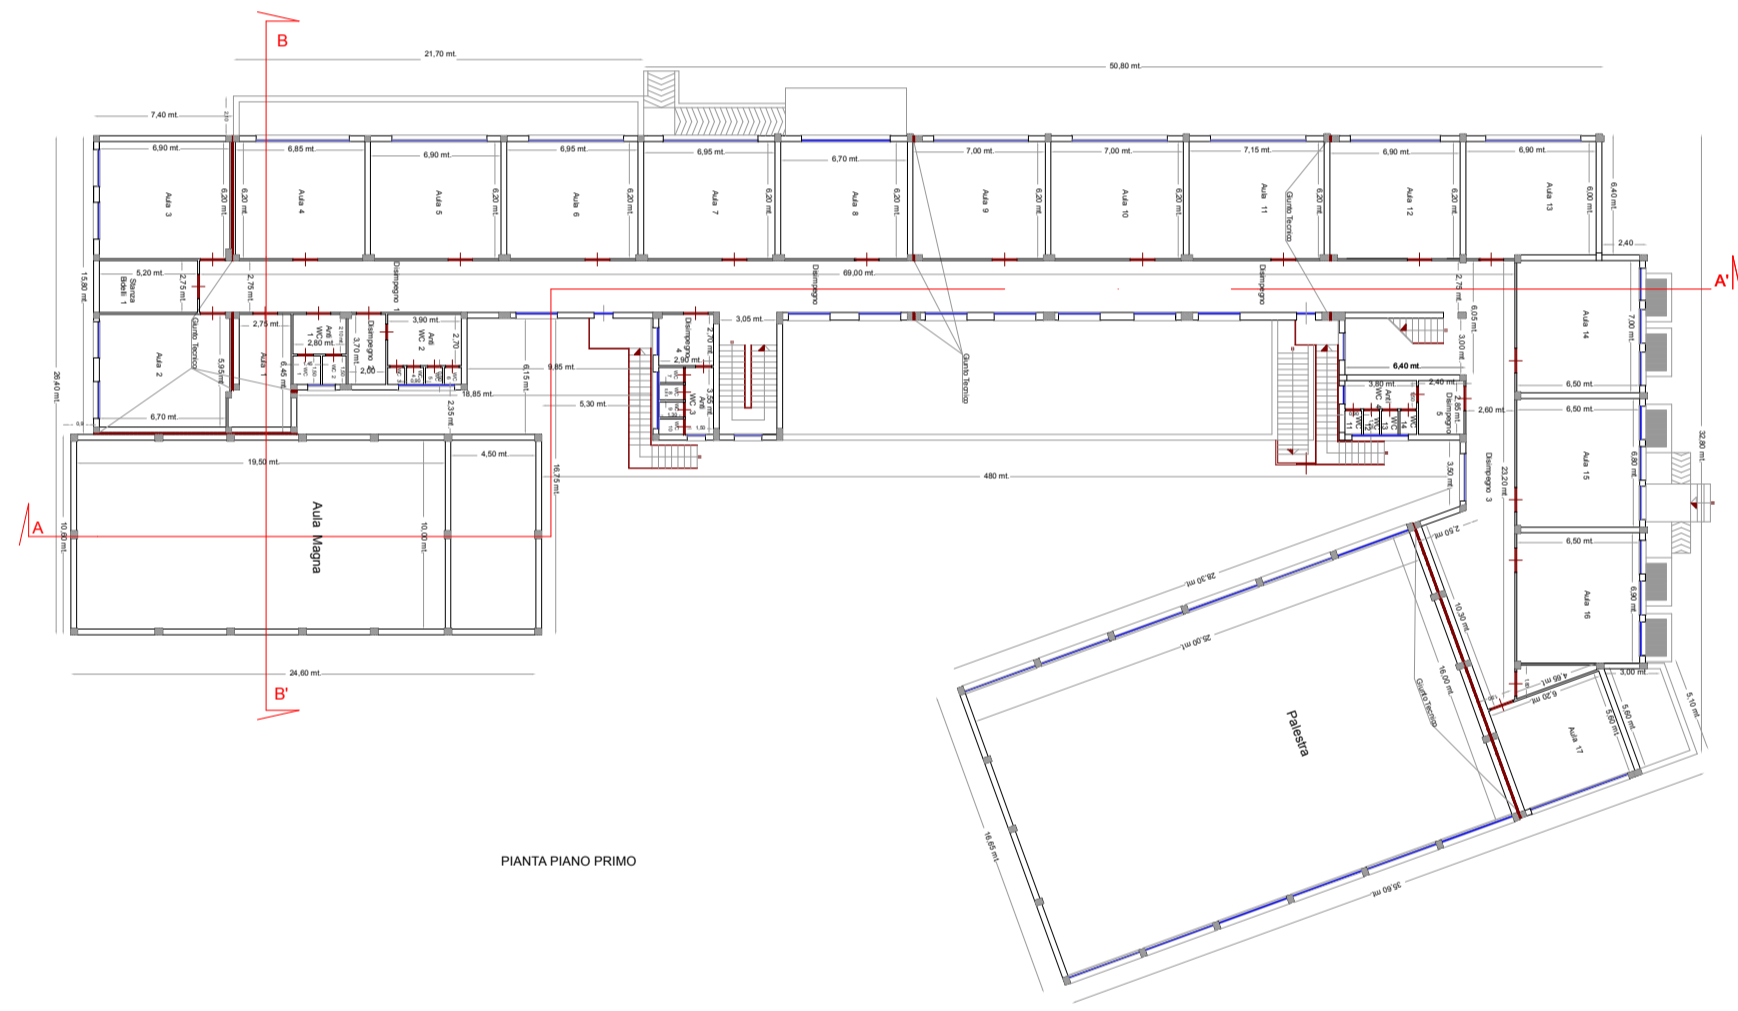

PIANTA PIANO PRIMO